


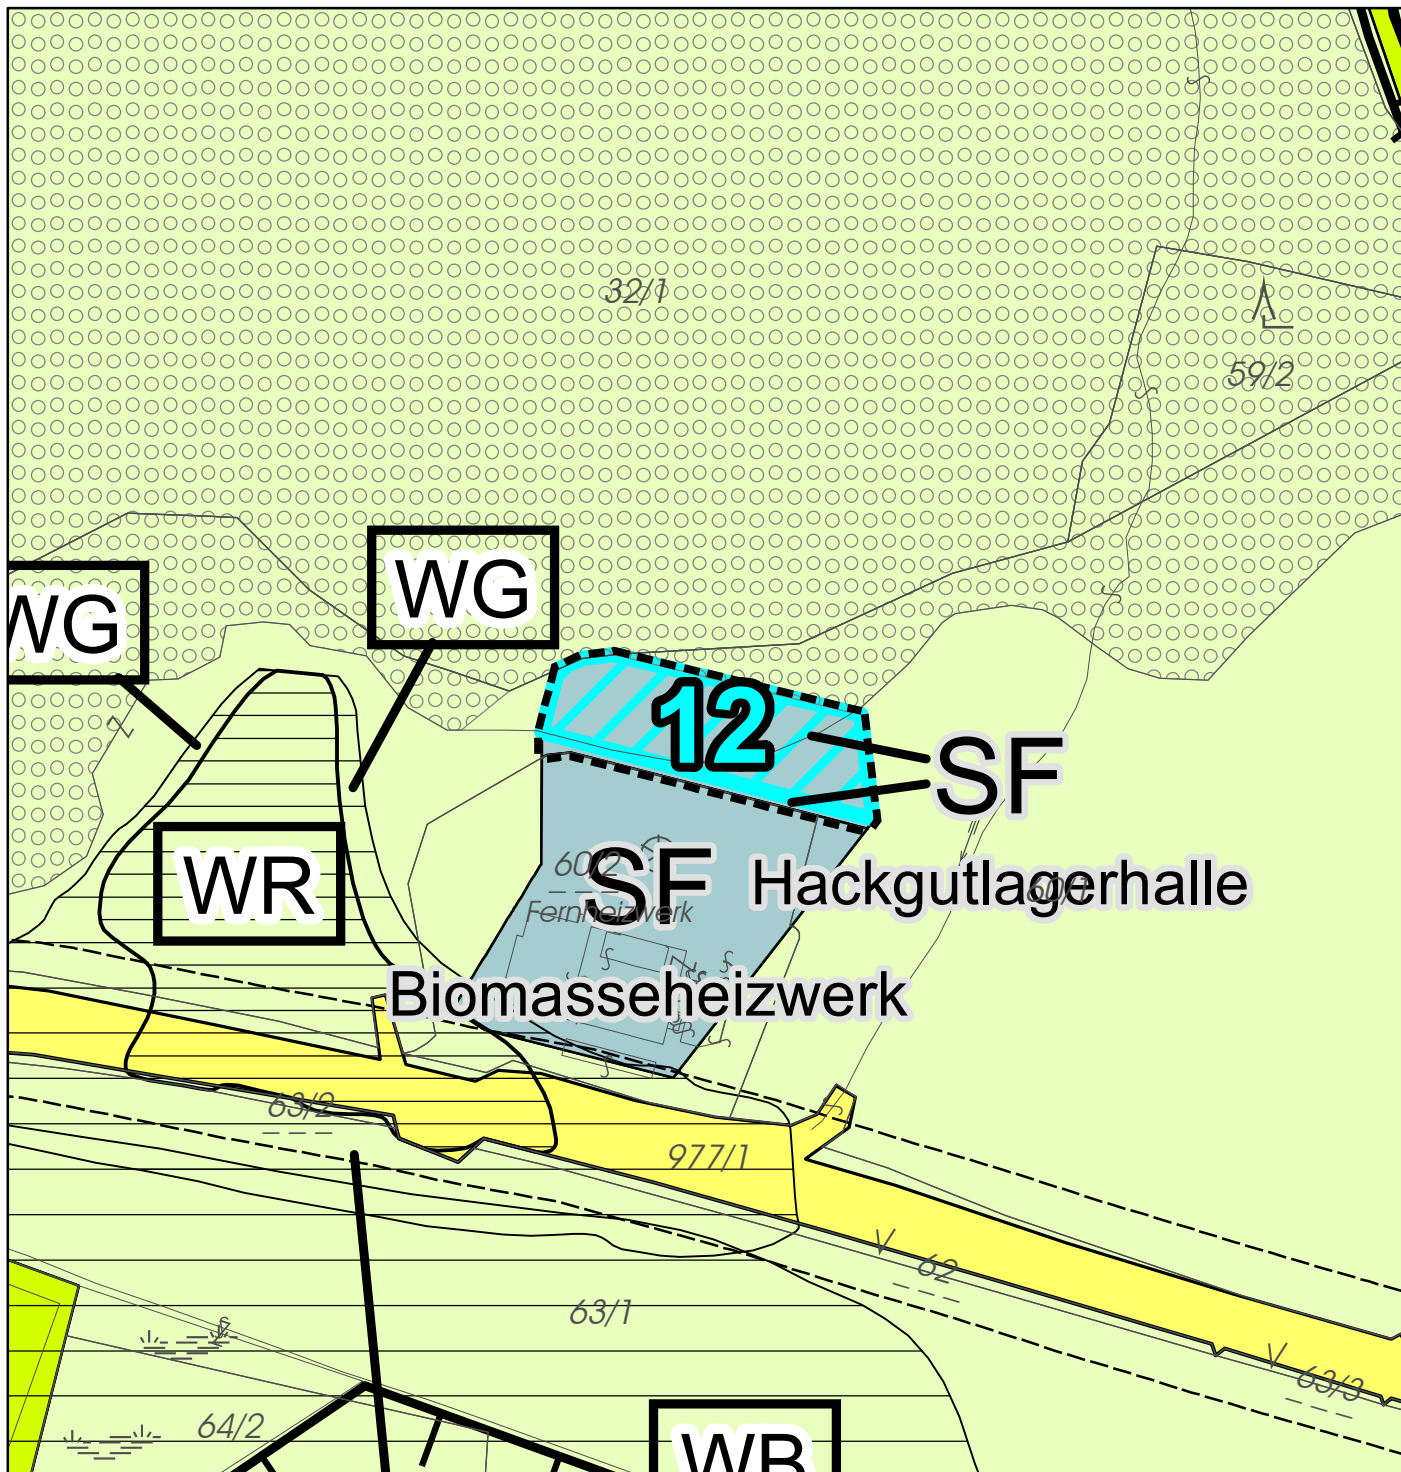

Flächenwidmungsplan der Gemeinde Filzmoos

Teiländerung

Hackgutlagerhalle (Biomasseheizwerk)

Legende (nur Änderungsbereich)



Planungsbereich



Sonderflächen
(§§ 30 Abs 1 Z 12, 34 Abs 2)



Befristung mit Index-Nummer
(§ 27 Abs 7 bzw. § 29 Abs 2)

M 1:1 500



Vermerk digitale Katastral-
mappe (DKM): (c) Bundes-
amt für Eich- und Ver-
messungswesen in Wien

Übersichtsplan

	01	02	03	04
05	06	07	08	09
10	11	12	13	14
15	16	17	18	19
20				



allee 42 landschaftsarchitekten gmbh & co kg
ingenieurbüro für landschafts- und raumplanung
hofhaymerallee 42 • 5020 salzburg
t: +43 662 84 53 32 • f: dw-20
m: office@allee42.at • www.allee42.at

GZ 407 FwTA 67/23-208
Salzburg, am 15.01.2024